Regelquerschnitt C-C

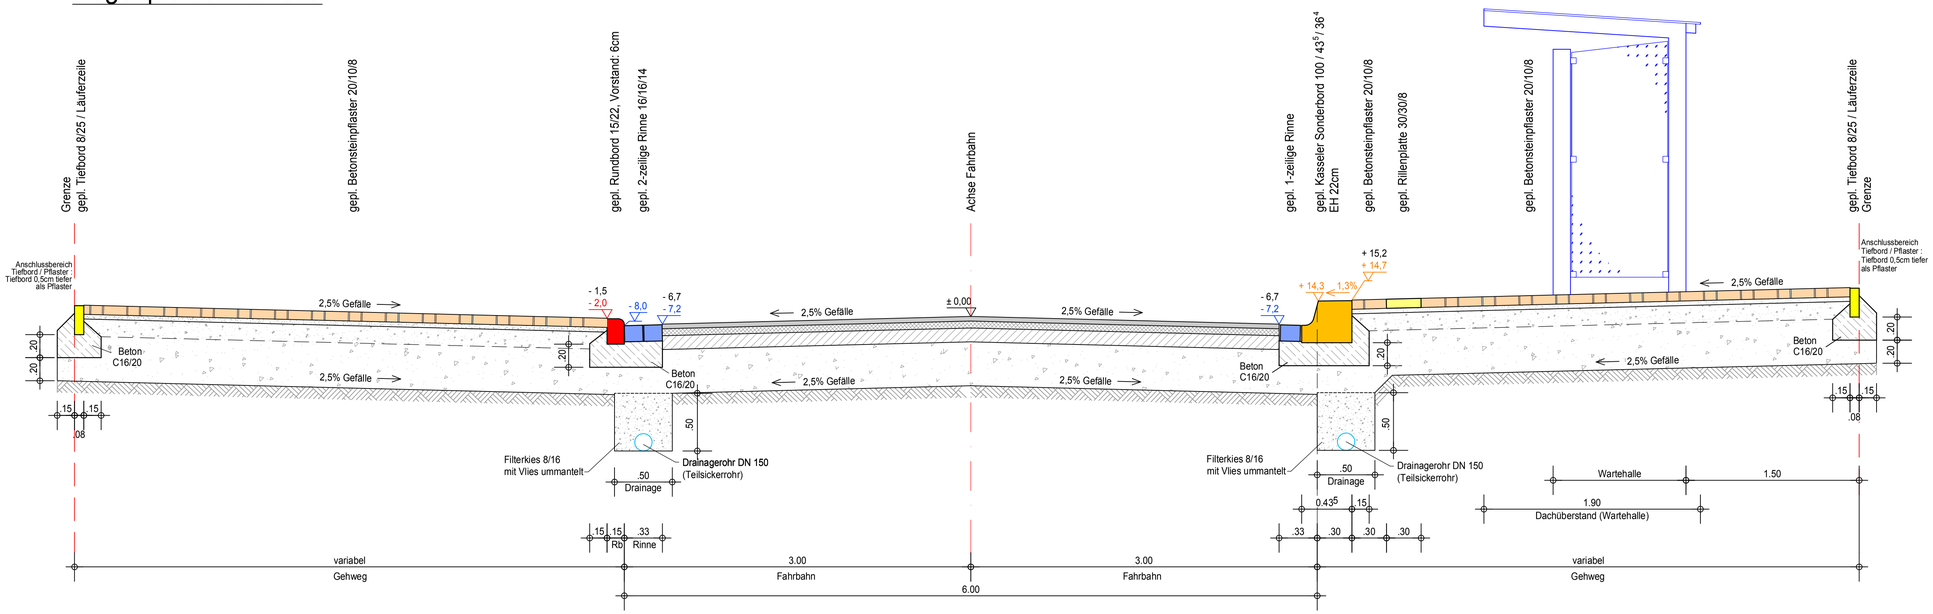

Aufbau Fahrbahn
(Belastungsklasse 3.2)

Maßstab 1:10

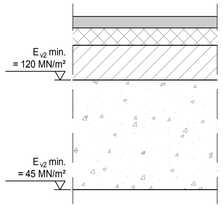

4 cm **Asphaltbeton** (AC 11 DS)
6 cm **Asphaltbinder** (AC 16 BS)
12 cm **Asphalttragschicht** (AC 32 TS)
38 cm Schottertrag-/Frostschutzschicht
60 cm Gesamtaufbau

Aufbau Gehweg
(in Anlehnung an Belastungsklasse 1.0)

Maßstab 1:10

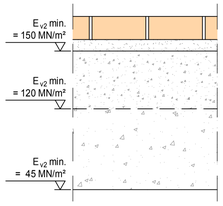

8 cm **Betonsteinpflaster** 20/10/8
4 cm **Brechsand-Splitt-Gemisch** 0/5 mm
20 cm Schottertragschicht
28 cm Frostschutzschicht
60 cm Gesamtaufbau

1 2 3

INGENIEURBÜRO BUHLE
Am Heiligen Kreuz 10
63667 Nidda
Tel.: 06043 / 9600 -0
Fax.: 06043 / 9600 -33
mail@ibmb.de

bearb.: TL / JW	Mai 2018
Druckdatum :	2019-03-13 16:28:24
Projekt-Nr.:	32 17 05

HESSEN MOBIL
Straßen- und Verkehrsmanagement
Gelnhausen
Gutenbergstraße 2-4 63571 Gelnhausen

Nr.	Art der Änderung	Datum	Zeichen
a	Entwurf genehmigt (Gemeinde Wöllstadt)	30.08.2018	J.W.

FESTSTELLUNGSENTWURF

Straßenbauverwaltung: HESSEN MOBIL
K11 / alte B3
Baubeginn: Station 0-10.00
NK 5718 071
NK 5618 068, km 0+241
Bauende: Station 0+502.55
NK 5718 071
NK 5618 068, km 0+754
PROJEKT-ID.: FFM 01062

Unterlage / Blatt-Nr.: FE-S4/3a
Straßenquerschnitt
Maßstab: 1:25

Gemeinde Wöllstadt, Ot. Ober-Wöllstadt, Wetteraukreis
Straßenbau in der Gießener Straße (alte B3)
Regelquerschnitt C-C

aufgestellt:
Nidda, den 29.05.2018 (Bearbeiter)

Bauherr:
freigegeben durch Gemeinde Wöllstadt am 30.08.2018

geprüft:
gez. Roskoni
(Bürgermeister)

straßenbautechnisch geprüft:
Hessen Mobil

Gelnhausen, den .....