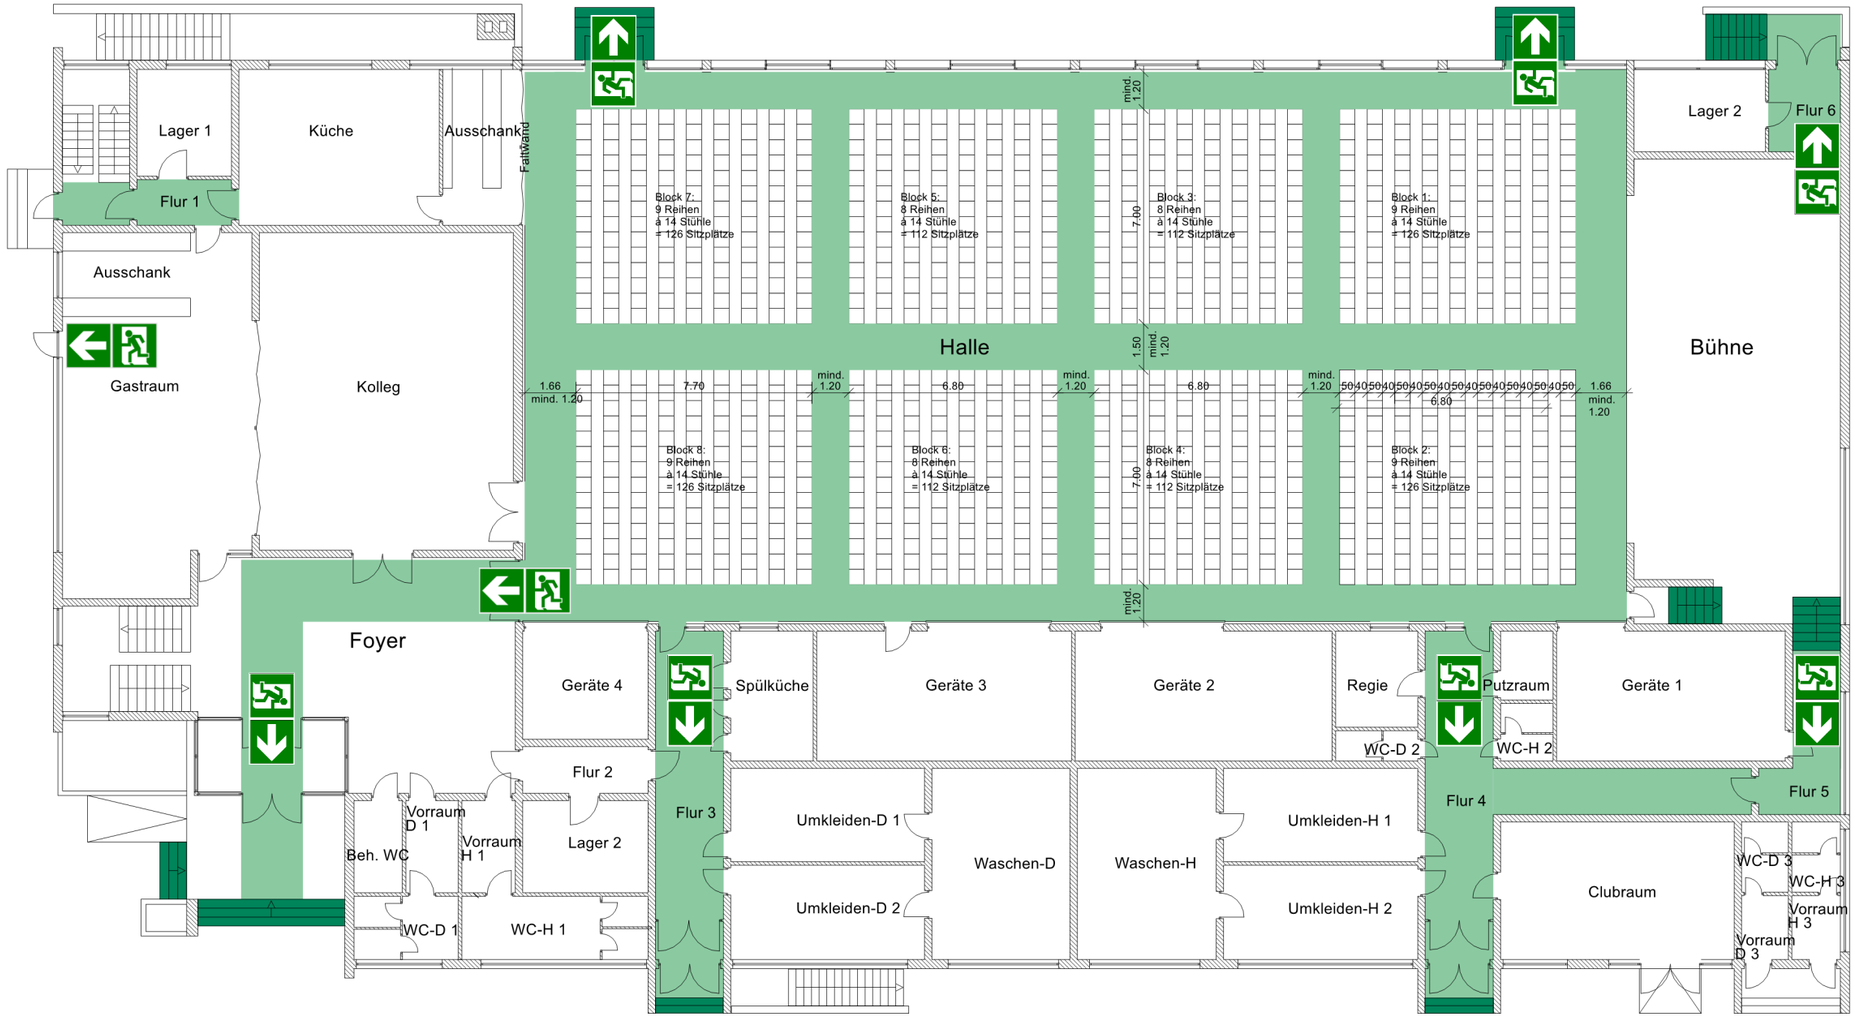

Besucher:

Blöcke:
126 Sitzplätze
x 4 Blöcke

112 Sitzplätze
x 4 Blöcke

952 Sitzplätze

Dipl. Ing. Stephan Jäger

Zum Bachstaden 18
63674 Altenstadt
Tel 06047-6695
Fax 06047-7853
jaeger-altenstadt@t-online.de

Bestuhlungsplan

PROJEKT
Römerhalle
Gartenstr. 17, 61206 Ober-Wöllstadt

BAUHERR
Gemeinde Wöllstadt
Paul-Hallmann-Str. 3, 61206 Wöllstadt

PLAN
EG: Bestuhlung - Variante 2b - Stuhlreihen

DATUM : 22.10.2020
MAßSTAB: 1 : 200
SACHBEARBEITER :
ZEICHNER :
PLAN NR.:

GEPRÜFT

BAUHERR
PLANER