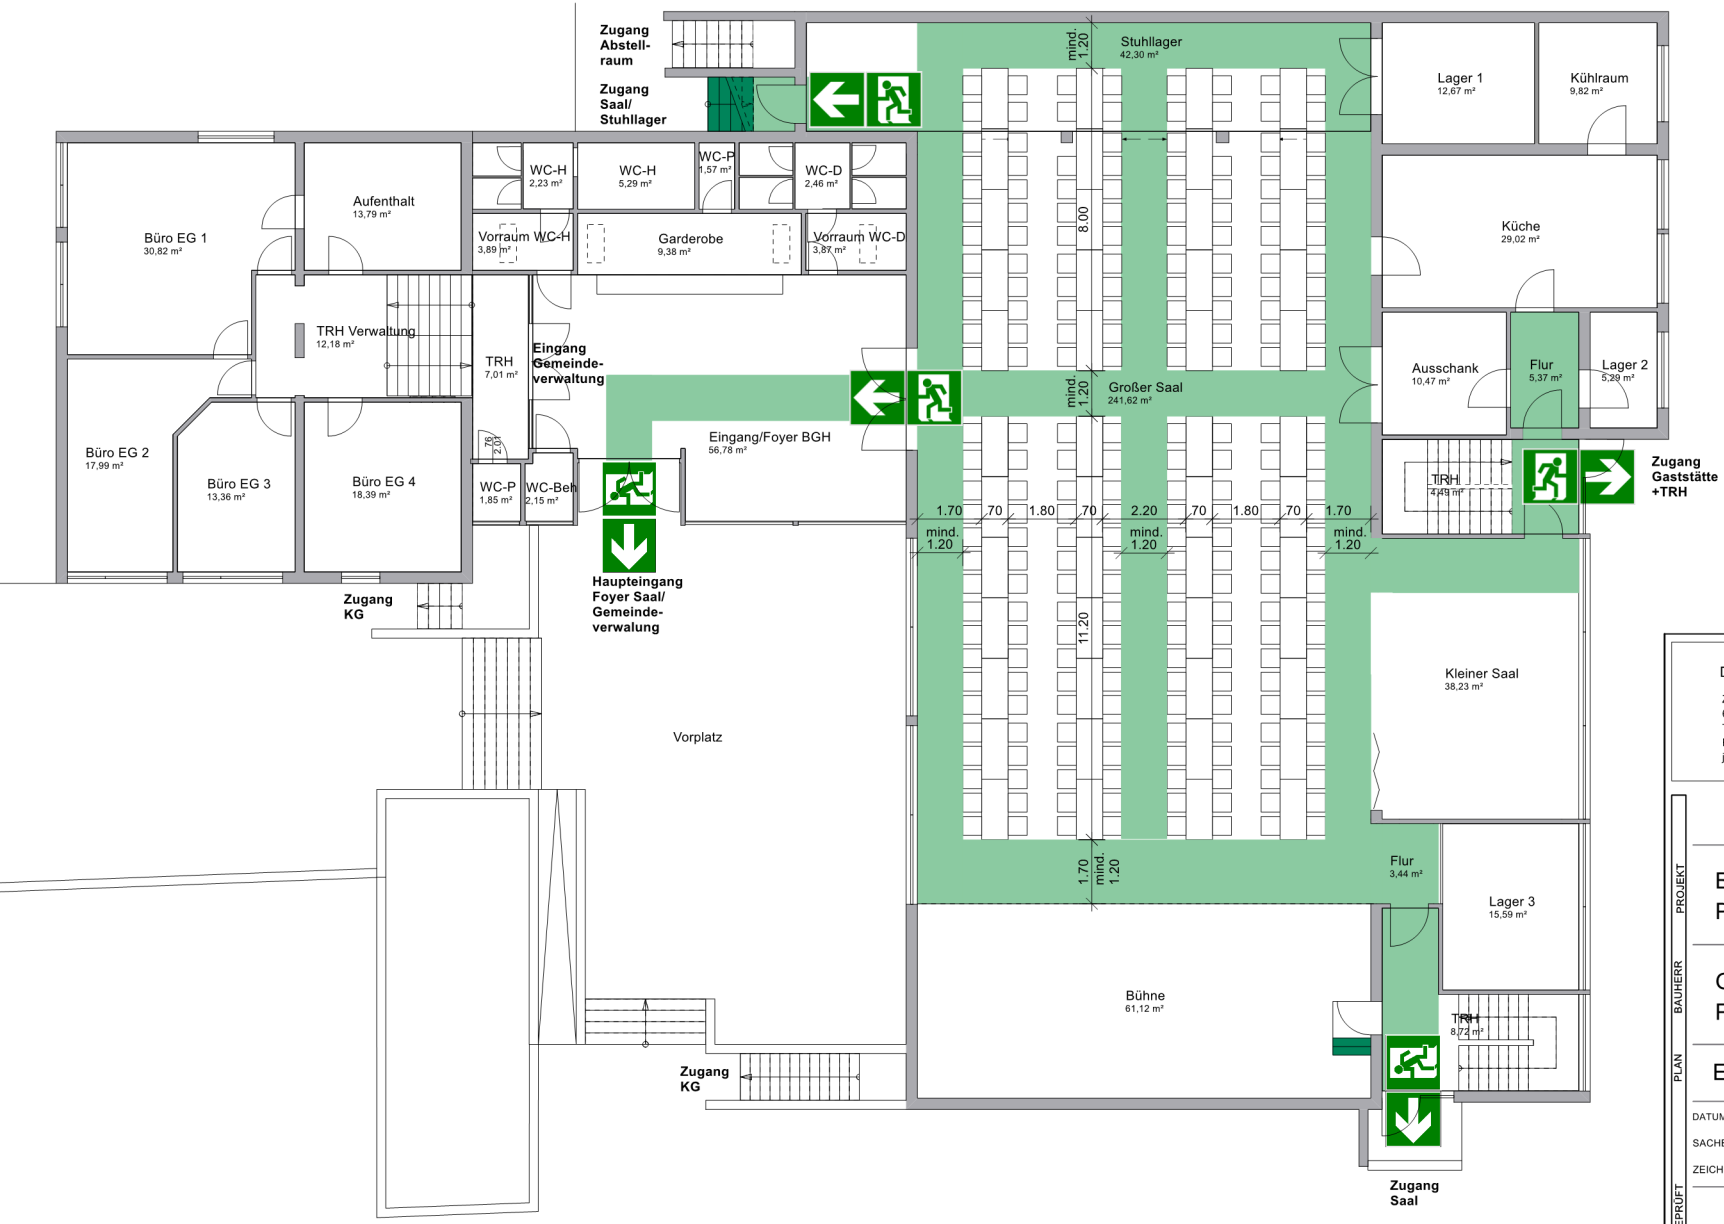

Besucher gesamt:
230 Personen

48 Tische

Dipl. Ing. Stephan Jäger

Zum Bachstaden 18
63674 Altenstadt
Tel 06047-6695
Fax 06047-7853
jaeger-altenstadt@t-online.de

Bestuhlungsplan

PROJEKT

Bürgerhaus
Paul-Hallmann-Str. 3, 61206 Nieder-Wöllstadt

BAUHERR

Gemeinde Wöllstadt
Paul-Hallmann-Str. 3, 61206 Wöllstadt

PLAN

EG: Bestuhlung - Variante 1c - Tischreihen

DATUM : 21.10.2020
SACHBEARBEITER :
ZEICHNER :
MAßSTAB: 1 : 200
PLAN NR.:

GEPRÜFT

BAUHERR PLANER